


PROWADZENIE WYSOKIE (WP)

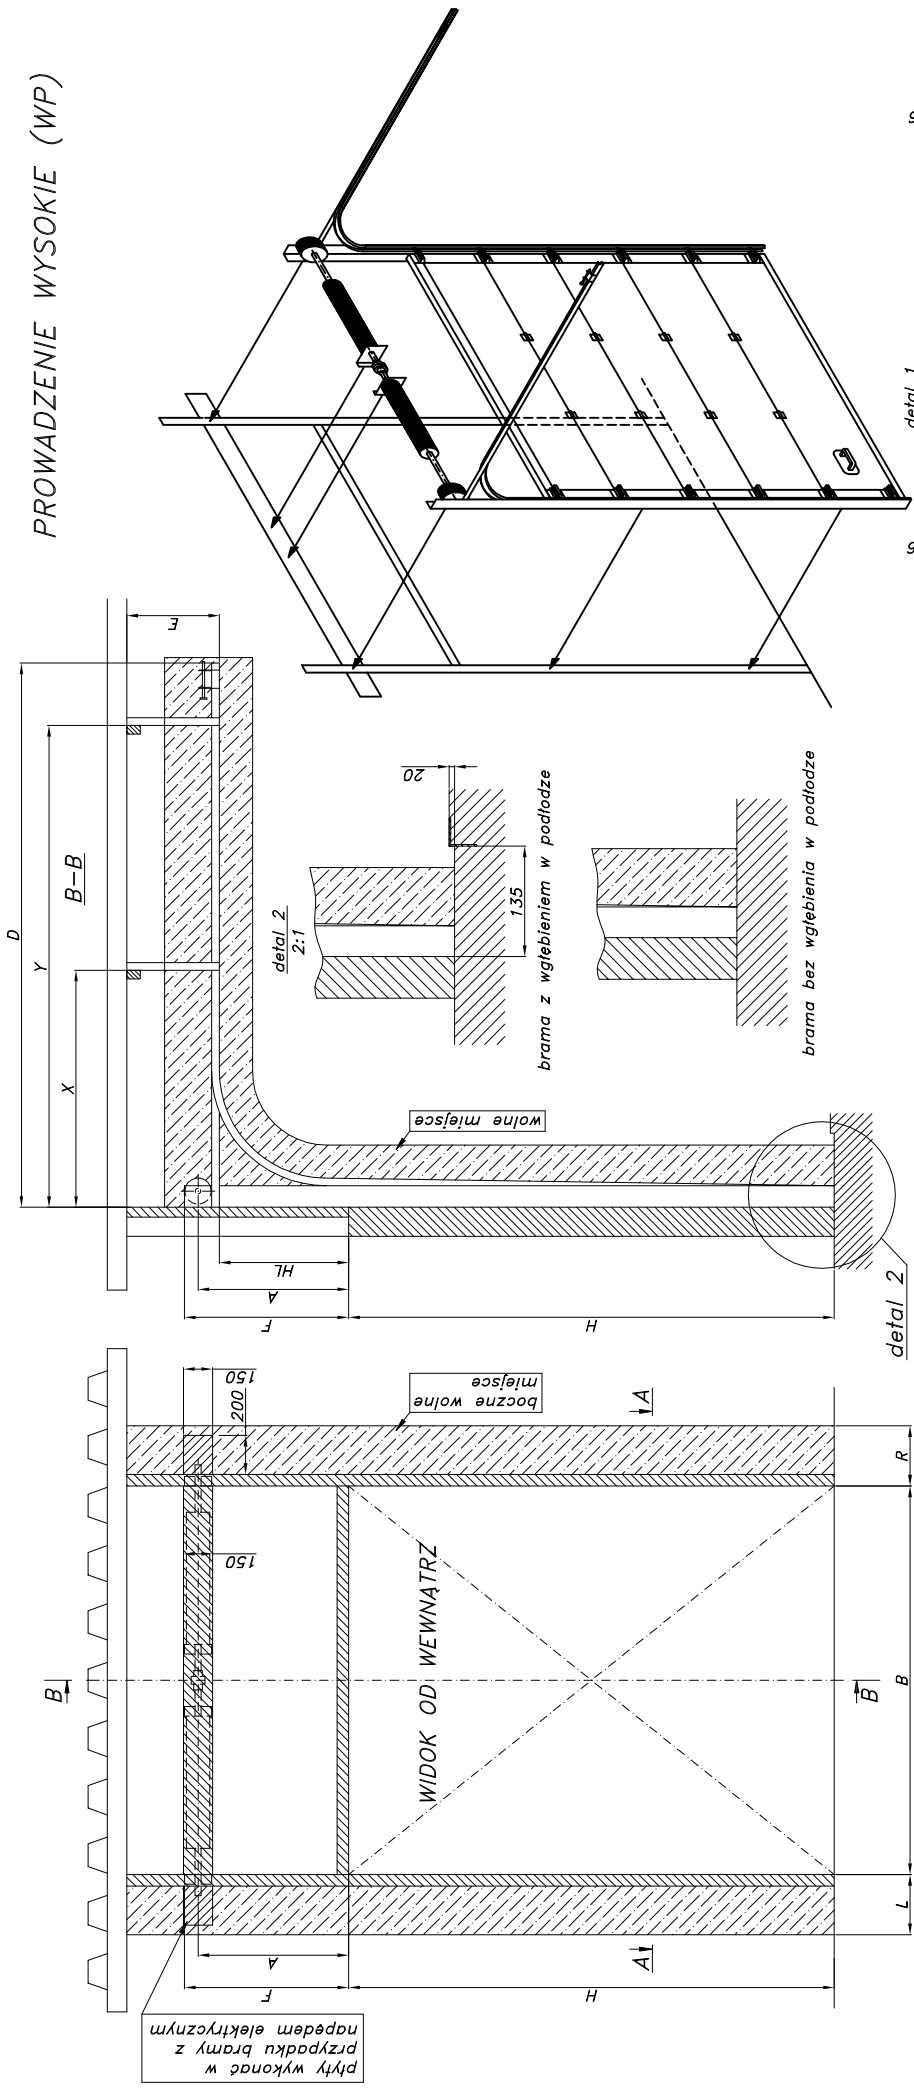

nr zamówienia	
dane klienta	
miejsce budowy	
ilość bram	
data	
podpis klienta	

F	minimalna wolna przestrzeń na górze	HL+240mm, gdy HL < 1380 HL+305mm, gdy HL < 3060 HL+360mm, gdy HL < 4100
A	nadproże do osi walu	HL+146mm, gdy HL < 1380 HL+188mm, gdy HL < 3060 HL+220mm, gdy HL < 4100


OTWIERANIE RĘCZNE

wymagana wolna boczna przestrzeń	L / R	125	mm
głębokość zabudowy	D	H-HL+570	mm

NAPĘD ELEKTRYCZNY

wymagana wolna boczna przestrzeń	L / R	375	mm
głębokość zabudowy	D	H-HL+570	mm

szerokość	B	mm
wysokość	H	mm
wysokość standard	E	1000
wysokość położenia walu od nadproża	A	mm
minimalna górna wolna przestrzeń	F	mm
minimalna boczna wolna przestrzeń (z lewej strony)	L	mm
minimalna boczna wolna przestrzeń (z prawej strony)	R	mm
głębokość zabudowy	D	mm
1 pkt. podwieszenia	X	mm
2 pkt. podwieszenia	Y	mm
	HL	mm

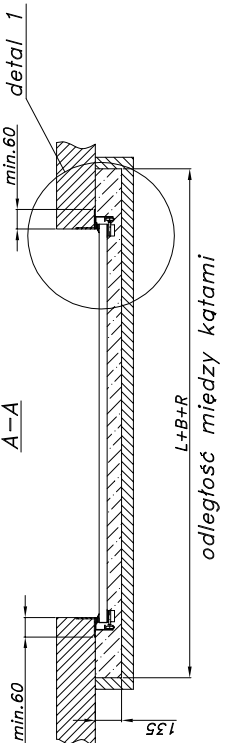

UWAGA !

przygotowuje klient
 konieczna wolna przestrzeń

plyty wykonać w napędem elektrycznym

WIDOK OD WEWNĄTRZ

brama z wgłębieniem w podłodze

brama bez wgłębienia w podłodze

odległość między kątami